




VAADE LÕUNAST
M 1:200

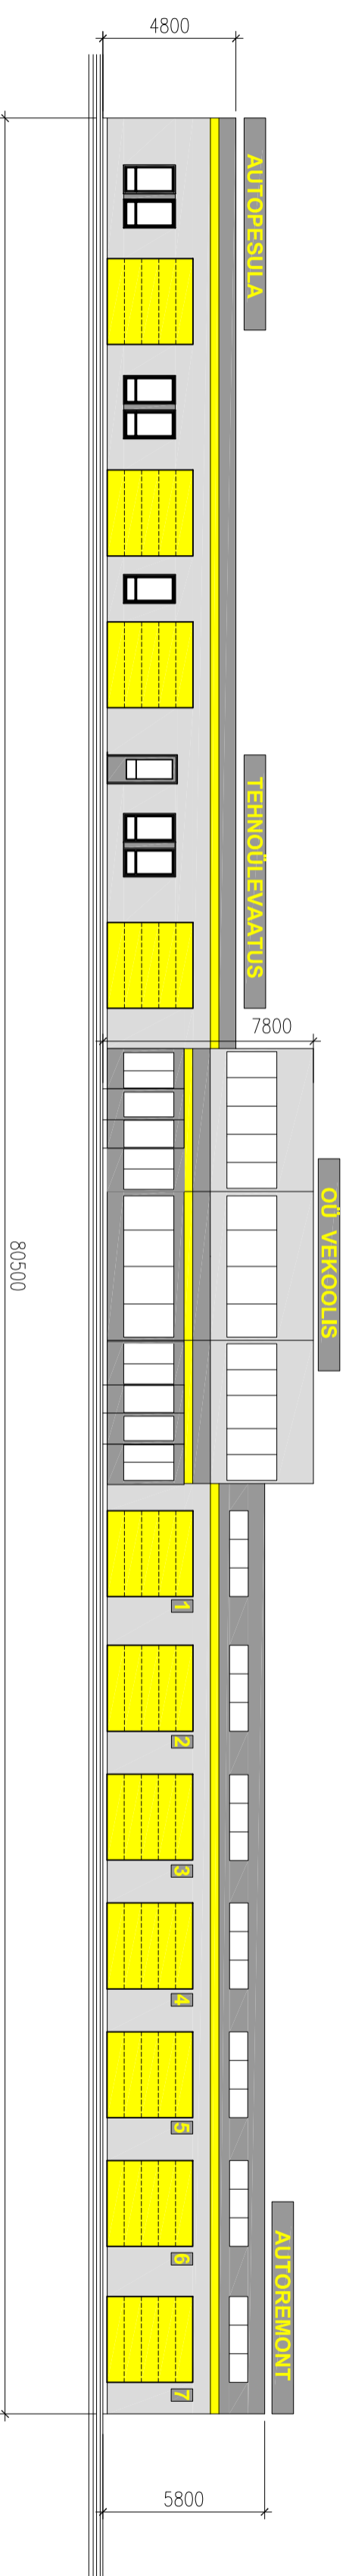

VAADE LÄÄNEST
M 1:200

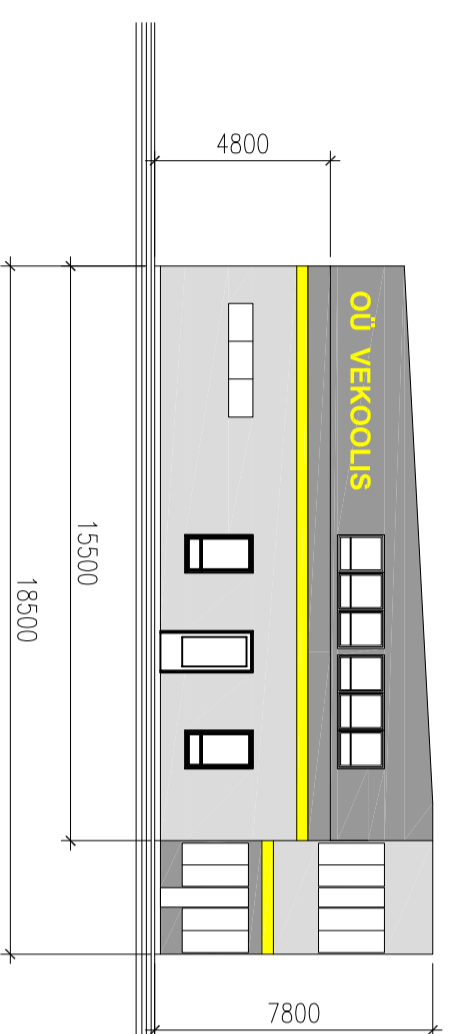

VAADE IDAST
M 1:200

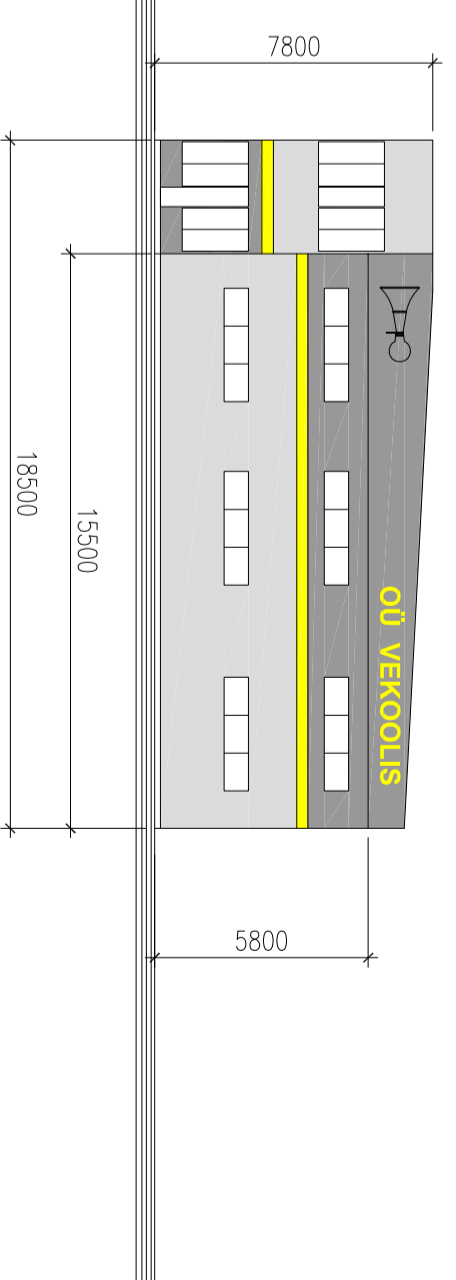

PROJEKT	EK-04/10	AUTOTEENINDUSE HOONE		2009	EK-04/09-AE1
STADION	ESKII S	PROJEKT OSA	EHITUSLIK OSA	2009	VAATED
OBJEKTI ASUKOHT	VESKI MÜ. KOHTLA VALD, IDA-VIRUMAA				
TELLAJA	OÜ VEKOOJAS	registreeritud	EHITUSRESTRIKTOR		
KALASTRUKTUSE TUNNUS	32002-001-0094				
PROJEKTEERIJAL	JÄKATERNA, KRIS	hankitud aprill, 2010. a	TUUSJARI 5-5 30221, KOHTLA-JÄRVE IDA-VIRUMAA	LEHT	1 : 200
MTR	EP000397E-0001			LEHT	1 : 25.06.10 a.