







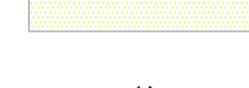


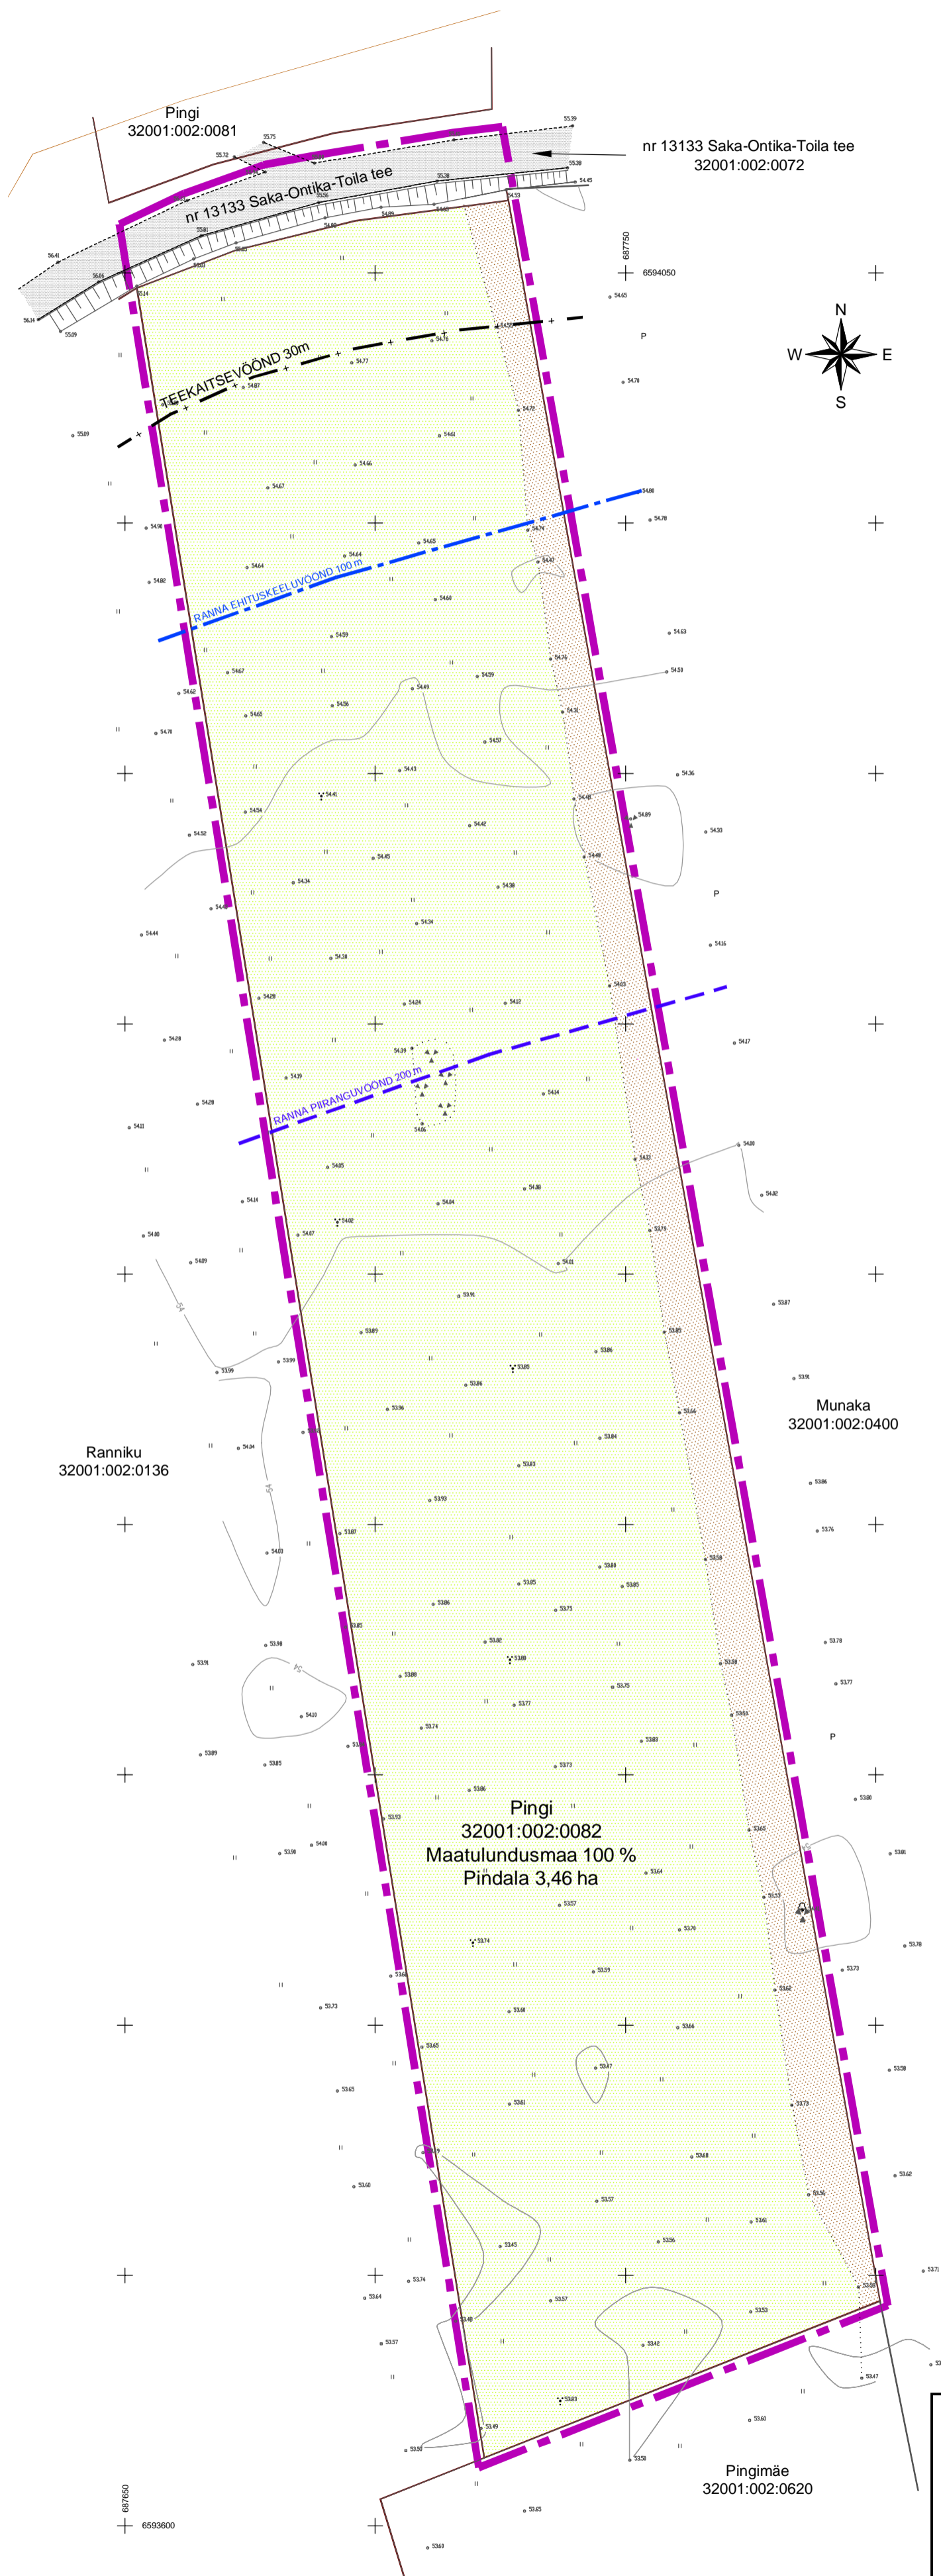

Kohtla vallas Ontika külas Pingi kinnistul (katastritunnus 32001:002:0082 pindalaga 3,46 ha) detailplaneering

Tugijoonis
M 1:1 000



LEPPEMÄRGID

-  PLANEERITAVA MAA-ALA PIIR
-  KATASTRITÜKSUSE PIIR
-  MAANTEE
-  TEE KAITSEVÖÖND
-  KALDA EHITUSKEELUVÖÖND (100 m)
-  KALDA PIIRANGUVÖÖND (200 m)
-  PÖLD
-  HEINAMAAL
-  KIVIHUNNIK
-  VÕSA

LOG & KER OÜ reg.nr. 10200906 Tögevastluseaadress: 777 MA, 505 MA-k Sompas 6, 41533, Jõhvi linn, Jõhvi vald, Ida-Virumaa tel 33 70 350 logkerou@gmail.com EE552200221010122884 Swedbank		Töö nimetus: Pingi kü geolus	
Töö tellija	Wiru Maja OÜ esindaja Märt Loonume	Kuupäev	02.02.2016
Geolusplaan koostas	Svetlana Sippo	Joonis	1
Vastutav spetsialist	Svetlana Sippo	Jooniseid	1
Töö nr. 1s2016		Mõõtka	1:500

Planeering Kohtla vallas Ontika külas Pingi kinnistul (katastritunnus 32001:002:0082 pindalaga 3,46 ha) detailplaneering			
Joonise nimetus			
Tugijoonis			
Planeerija	Skepast&Puhkim OÜ Laki 34 12915 Tallinn EESTI Tel. +372 664 5808 Faks. +372 664 5818 info@skpk.ee	Tellija	Wiru Maja OÜ
Projekti juht	Mildred Linaat	Staadium	DP
Vanemplaneerija	Mildred Linaat	Mõõtka	1:1 000
Tehnik	Kati Kraavi	Kuupäev	15.08.2016
		Ornavallitsus:	Kuusali Vallavalitsus Mõisa tee 17 74604 Kõlu EESTI Tel. +372 606 6370 vallavalitsus@kuusalu.ee
		Projekti nr	2016-0010
		Joonise nr	2