



TINGMÄRGID

- Planeeritava ala piir
- Olemasoleva maaüksuse piir
- Olemasolev katastrüksuse tunnus
- Olemasolev maantee serva piirjoon
- Olemasolev maapinna kõrgusjoon
- Olemasolev rohuma
- Olemasolev võsa
- Olemasolev mets
- Kõlviku piir
- Olemasolev madalpinge õhuliin
- Olemasolev hoone
- Likvideeritav objekt
- Maantee kaitsevöönd
- Maantee sanitaarkaitse vöönd
- Kalda ehituskeeluvöönd
- Kalda kaitsevöönd
- Külgnähtavuse ala piir
- Planeeritav krundi/katastrüksuse piir
- Planeeritavate teede piirjooned
- Planeeritav hoonestusala (sh parkimine)
- Planeeritav juurdepääs krundile
- Planeeritav prügikonteineri asukoht
- Planeeritav alajaam
- Planeeritava kergliiklustee suund
- Planeeritava tuletõrjeeve mahuti võimalik asukoht
- Planeeritava tuletõrjeeve mahuti kasutusraadius (200 m)
- Servituudi vajadus
- Planeeritav elamumaa
- Planeeritav heitvee puhastusseadmete maa
- Planeeritav Elektrienergia jaotamise maa, alajaam.
- Planeeritav Haljasala ja pargi maa; terviseraja maa;
- Planeeritav tee ja tänava maa
- Planeeritav Kaubandus-, tootlustus-teenindushoone maa.
- Planeeritav Rahvapeo- ja kokkutulekuväljaku maa; laste mänguväljaku maa;
- Rajatav haljastus

KVAARTALISSE TEE PROFIL A-A

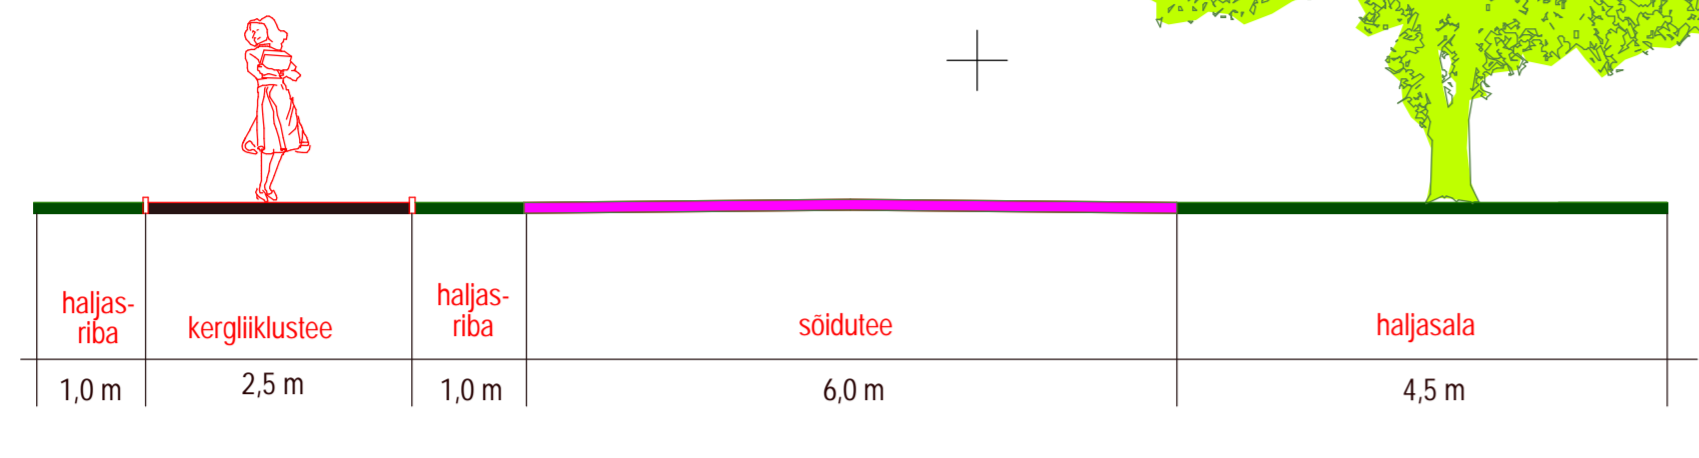

N
S

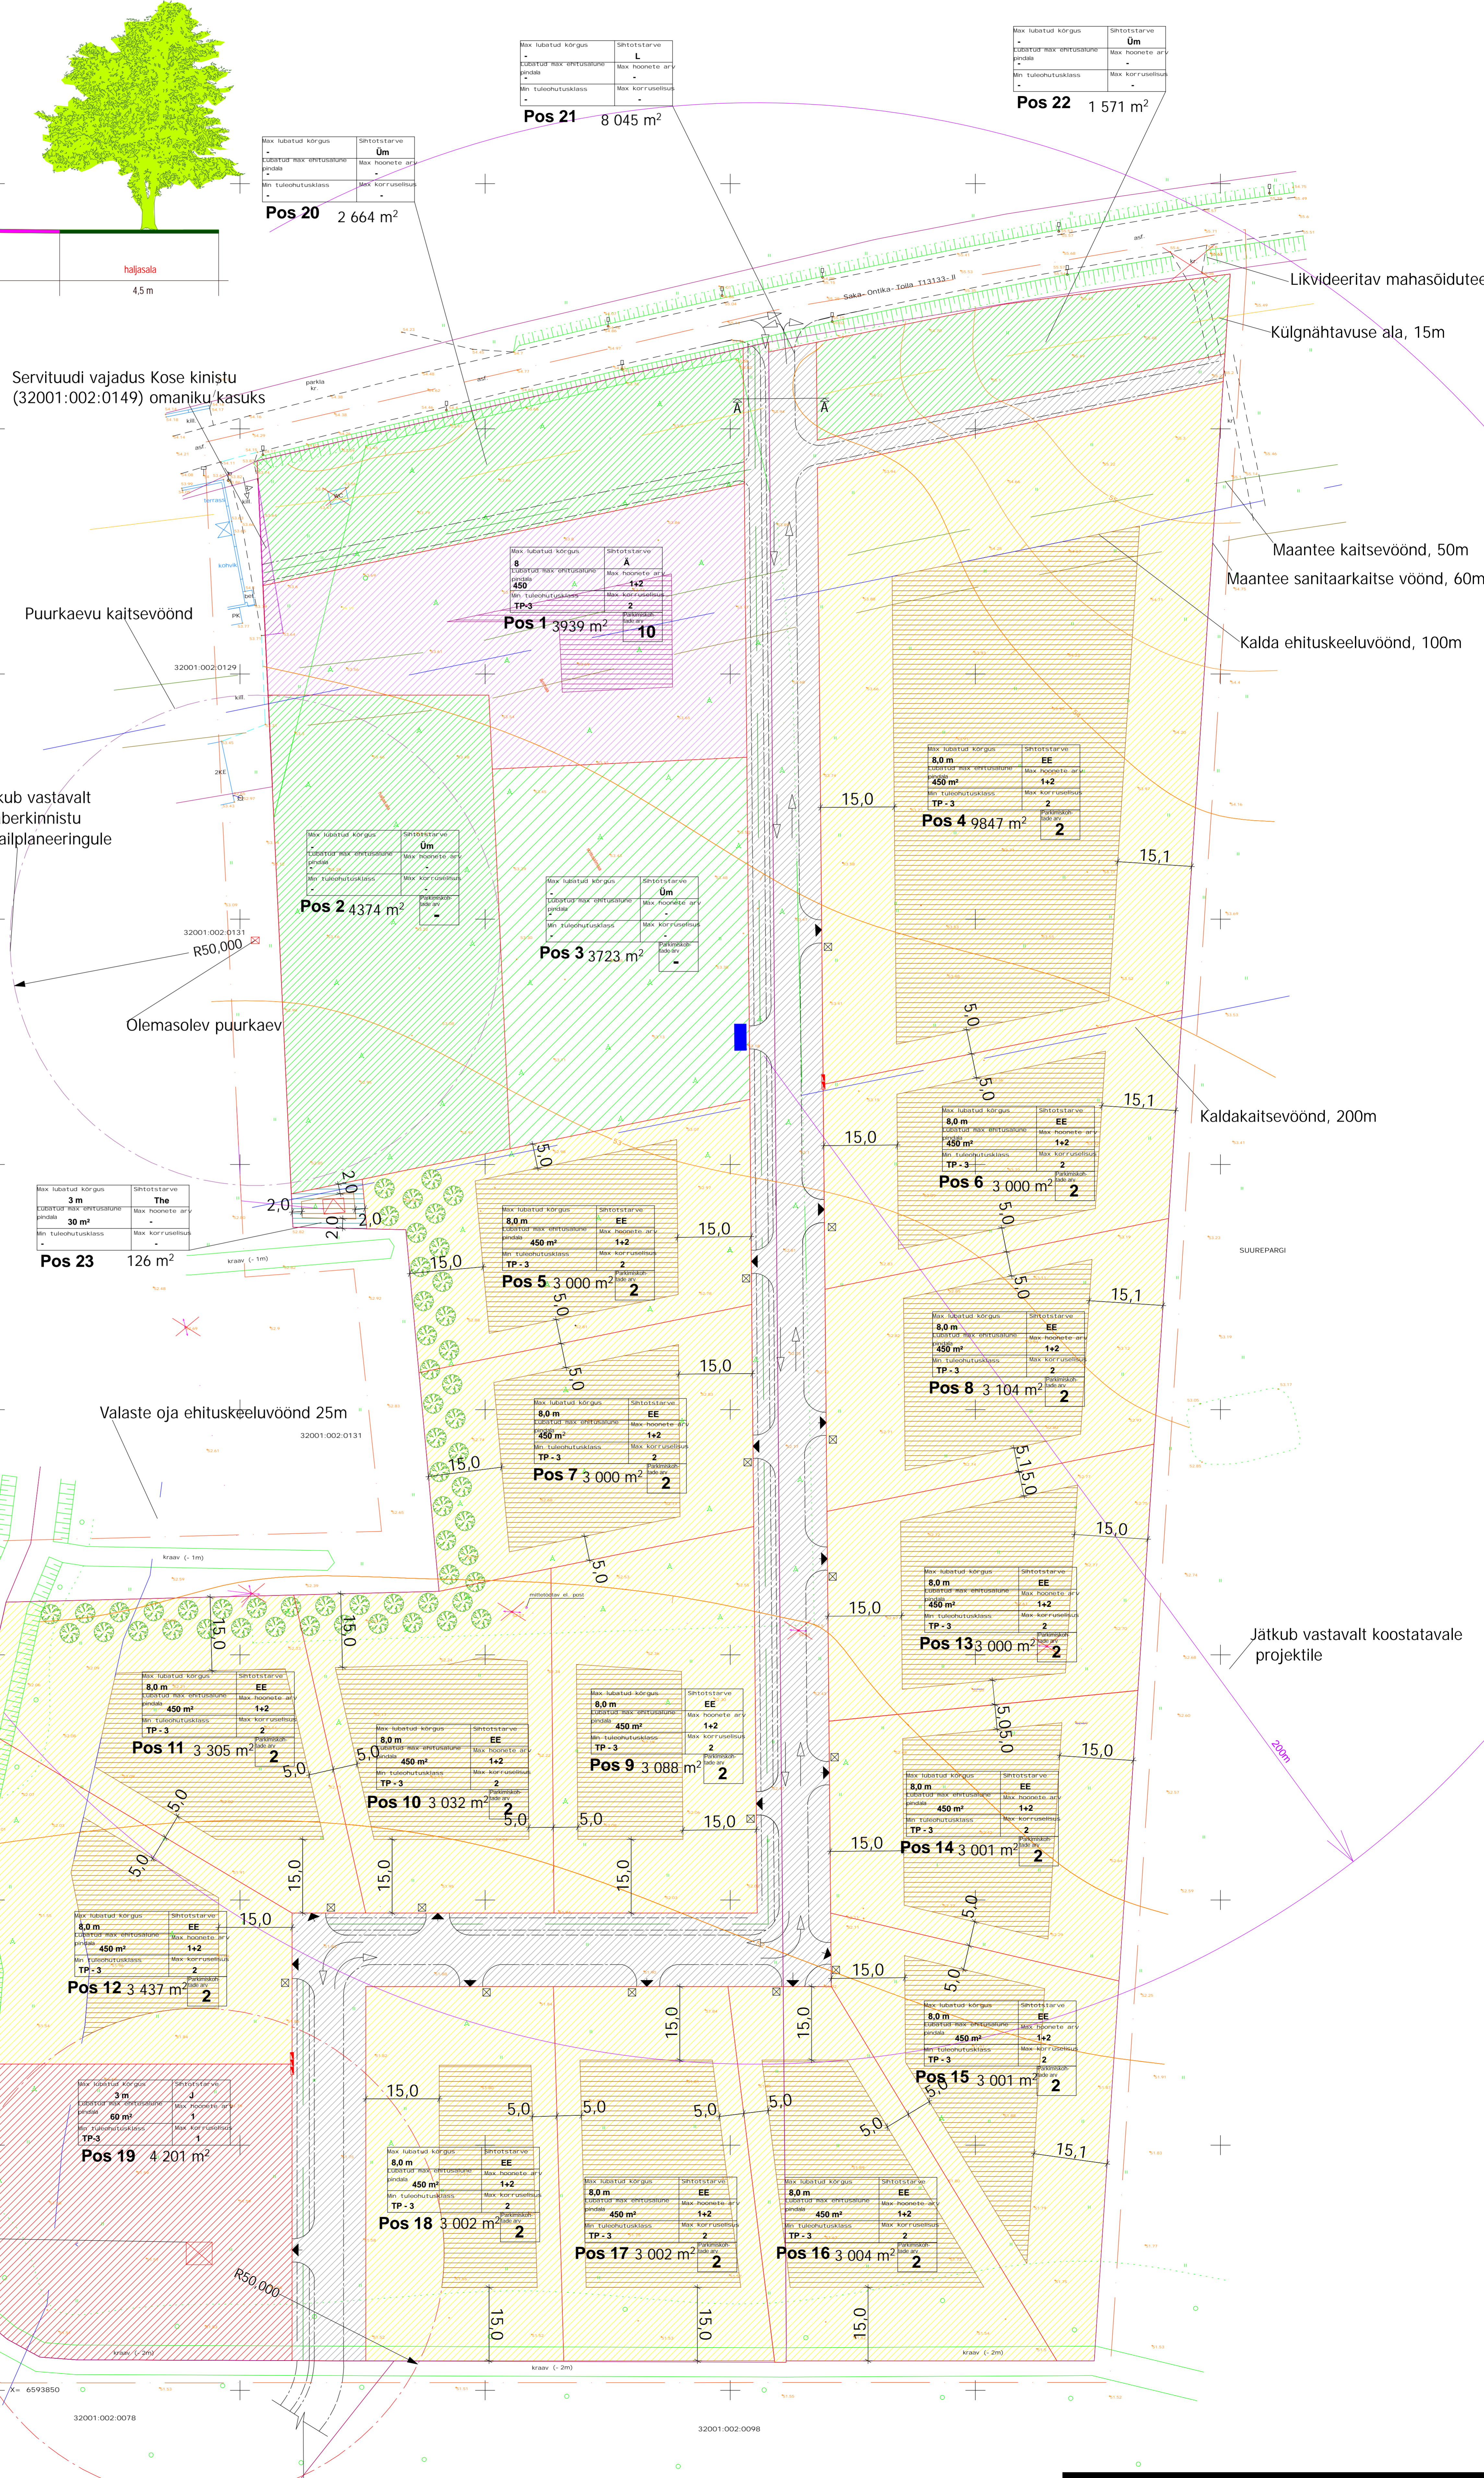

Suunata imbväljaku, mis asub naaberkiinnistul


